B Water heater
2 Single check valve
7 Thermostatic valve
11 Domestic hot water pump
18 Thermometer

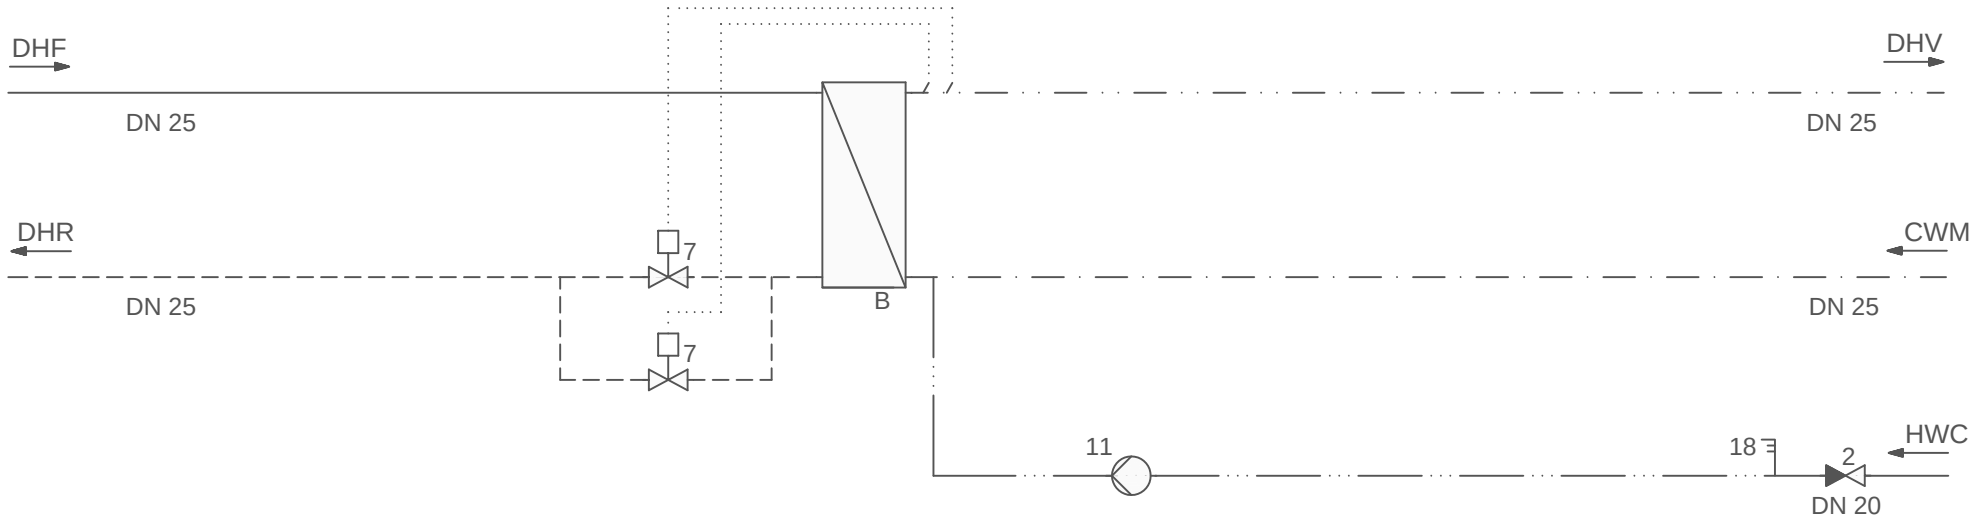

Gemina • Termix
Navervej 15-17 DK 7451 Sunds
Tlf.+4597141444 Fax+4597141159
mail@termix.dk

Contr.:	Date:	Sign:
xx xx xx xx	xx xx xx	xxxx

Drwg. no.: BV 4-5 T UK

Title: Termix BV-unit type 4 & 5 T-CP (20T)

Diagram
District Heating substation

Rev:	Date:	Sign.: